
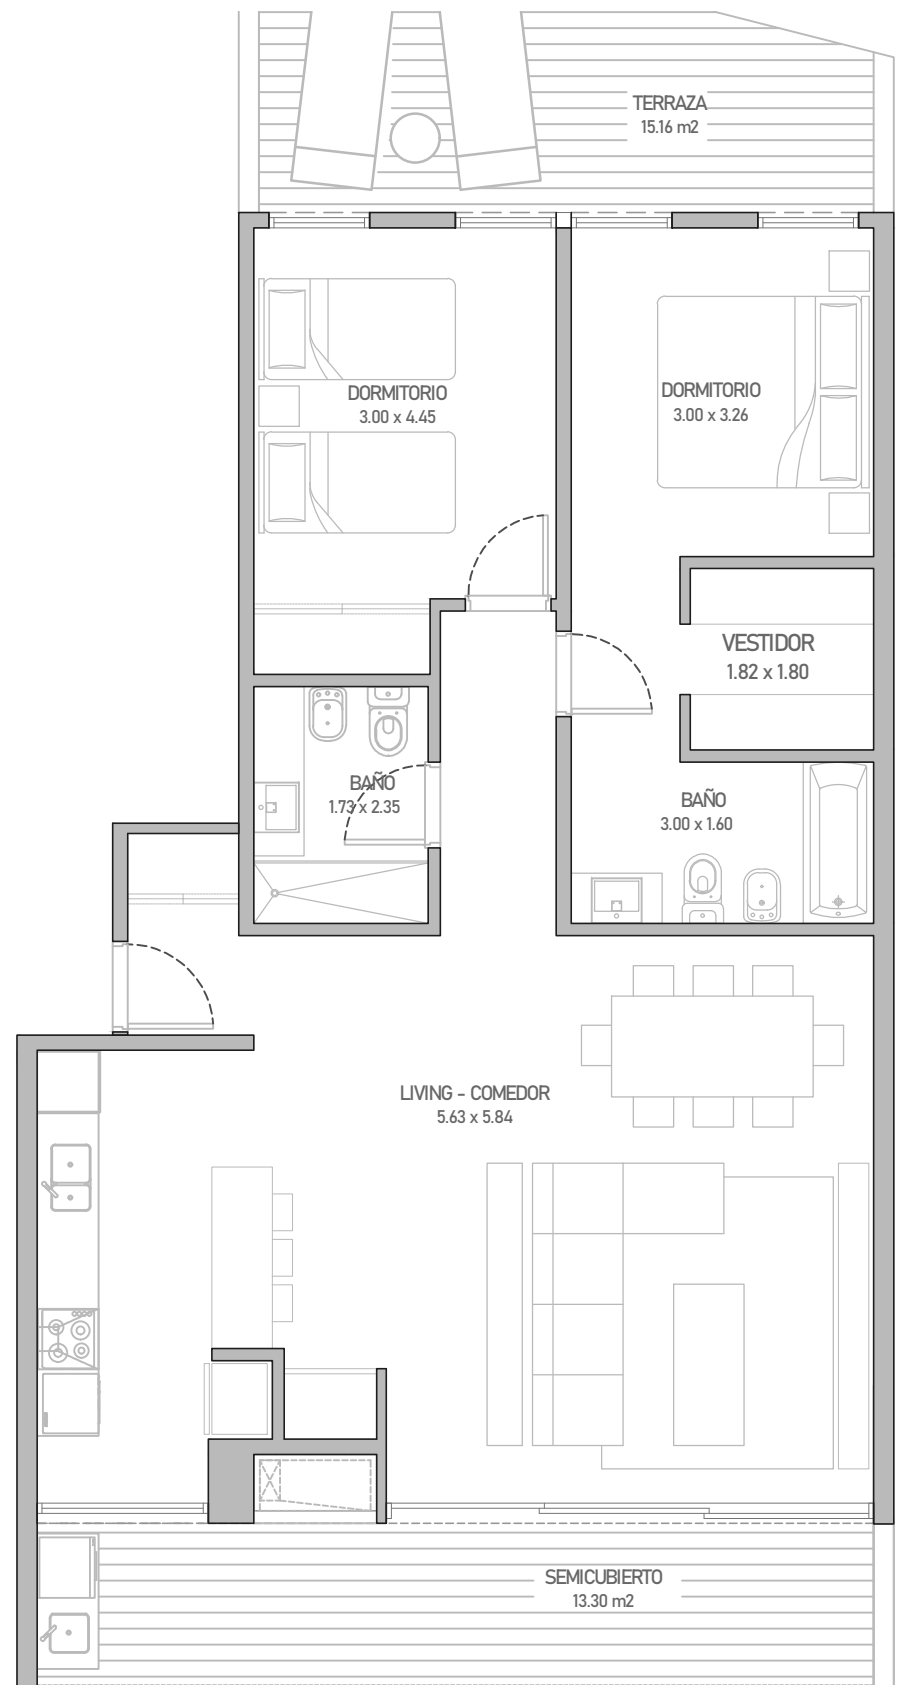
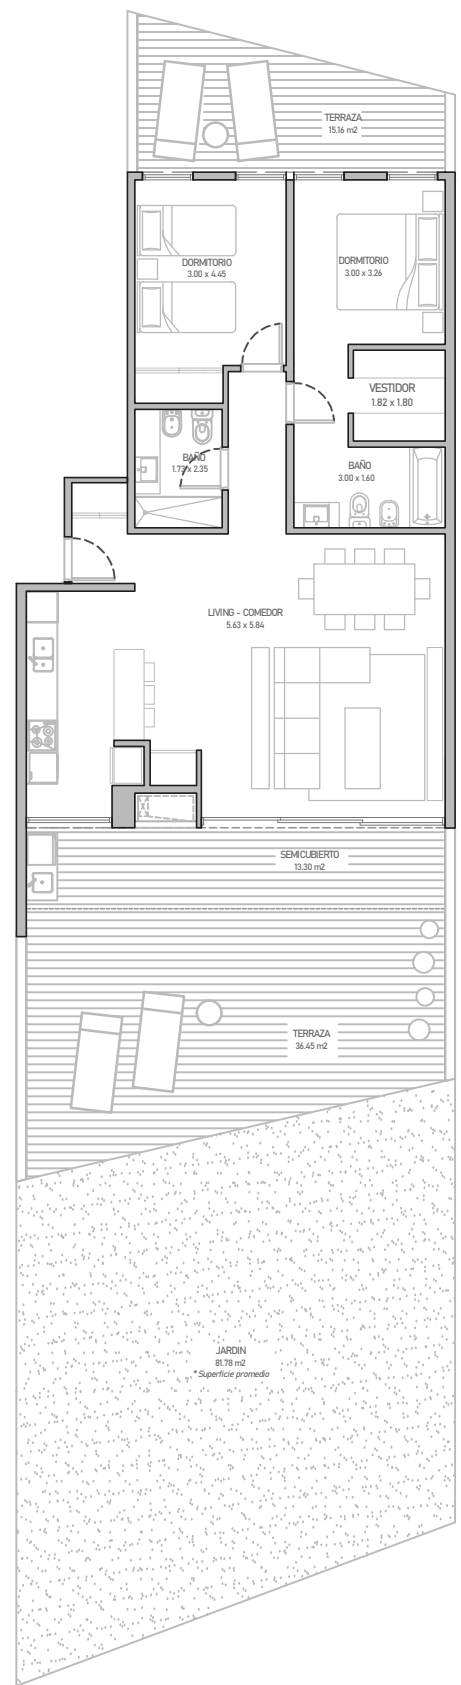
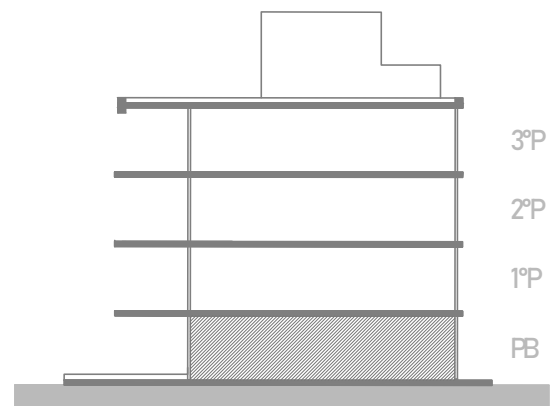


TIPOLOGIA B2
3 AMBIENTES

242.00 M2

95.30 M2 | CUBIERTA
13.30 M2 | SEMICUBIERTA

51.60 M2 | TERRAZA
81.80 M2 | JARDIN

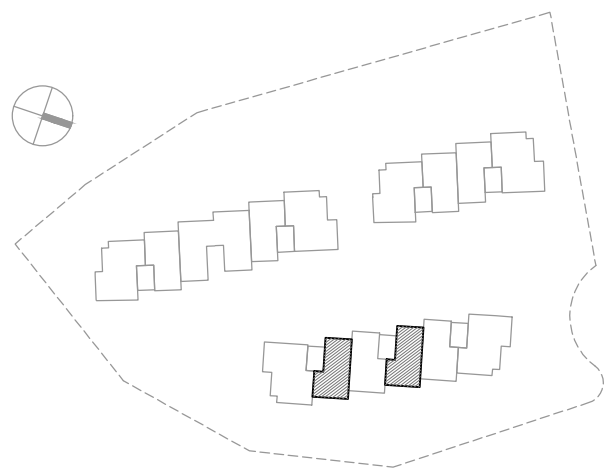

Los planos, descripciones, fotografías e ilustraciones son meramente orientativos y provisorios. Están Sujetos a modificaciones, adecuaciones y replanteos, tanto en lo que respecta a la tipología, tamaño y características de las unidades funcionales como a los servicios generales, amenities y espacios comunes del edificio. Asimismo, las medidas y superficies de los planos son meramente orientativos y surgen de las modificaciones indicadas precedentemente y del plano de mensura y subdivisión en propiedad horizontal.