
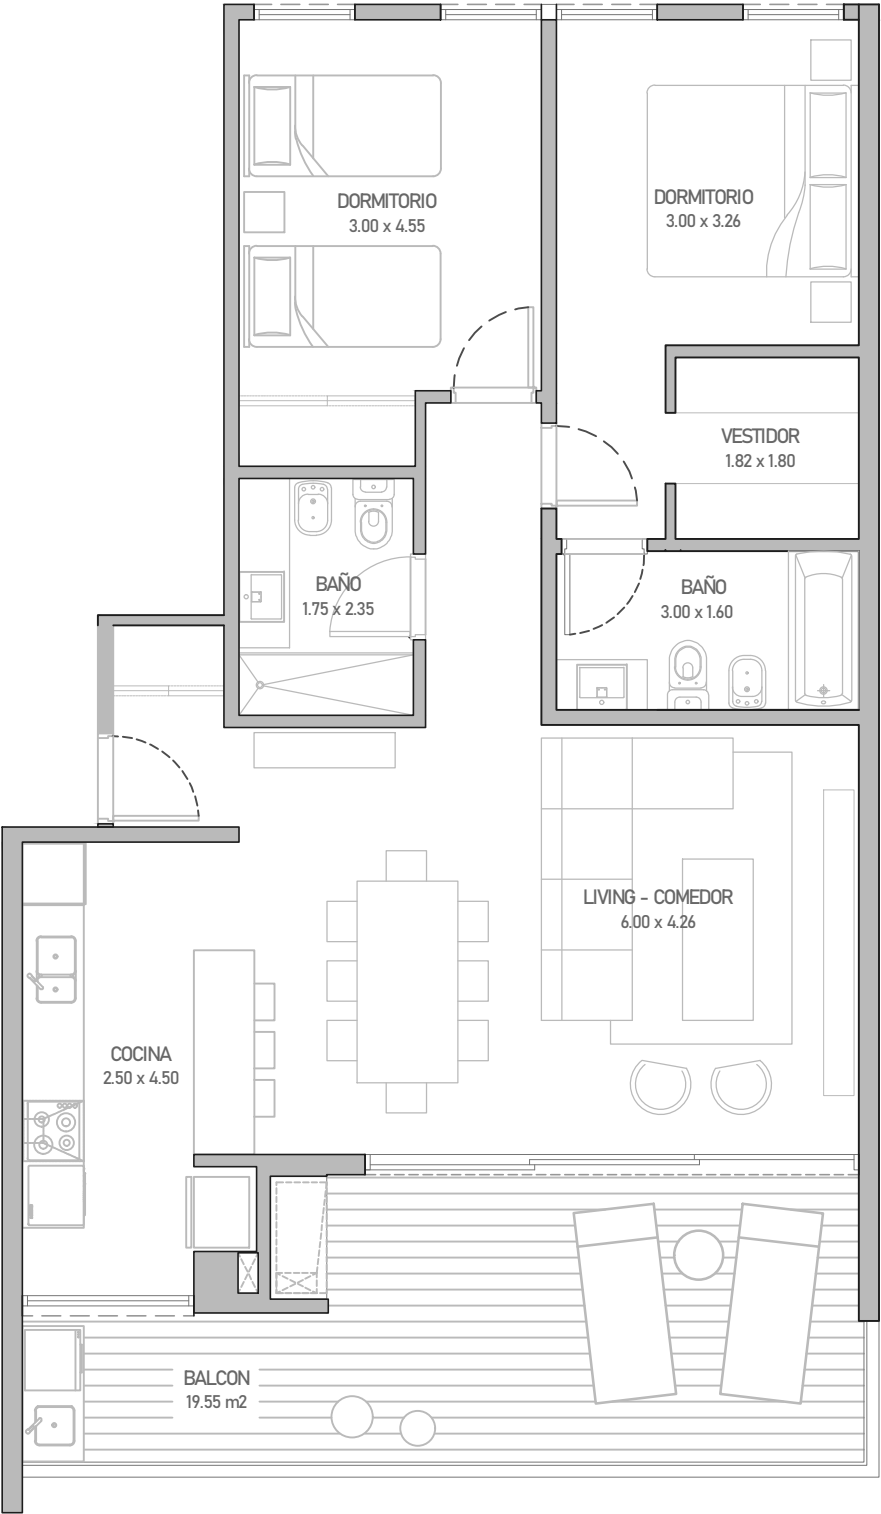
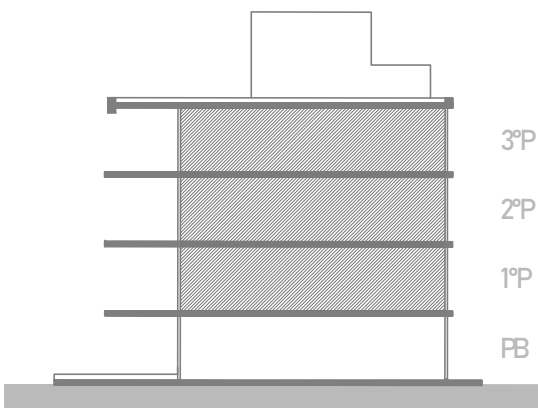


T I P O L O G I A B 4
3 A M B I E N T E S

109.10 M2

87.70 M2 | CUBIERTA
21.40 M2 | SEMICUBIERTA

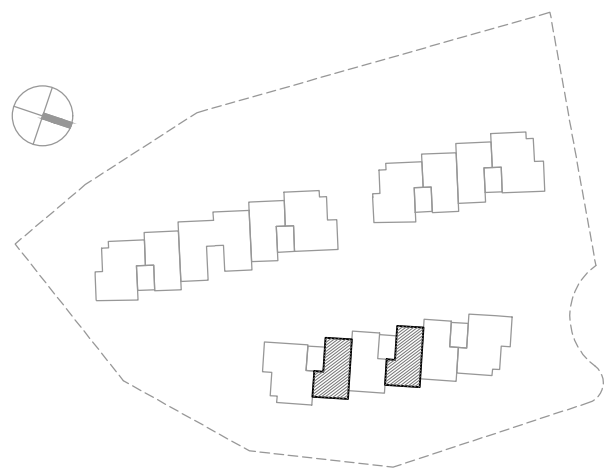

Los planos, descripciones, fotografías e ilustraciones son meramente orientativos y provisionales. Están Sujetos a modificaciones, adecuaciones y replanteos, tanto en lo que respecta a la tipología, tamaño y características de las unidades funcionales como a los servicios generales, amenities y espacios comunes del edificio. Asimismo, las medidas y superficies de los planos son meramente orientativos y surgen de las modificaciones indicadas precedentemente y del plano de mensura y subdivisión en propiedad horizontal.